


Projet CD 06  
10-10-19

RD 98  
PR 1+000 à 3+300

## Coupe type piste cyclable sur RD 98 Commune de VALBONNE

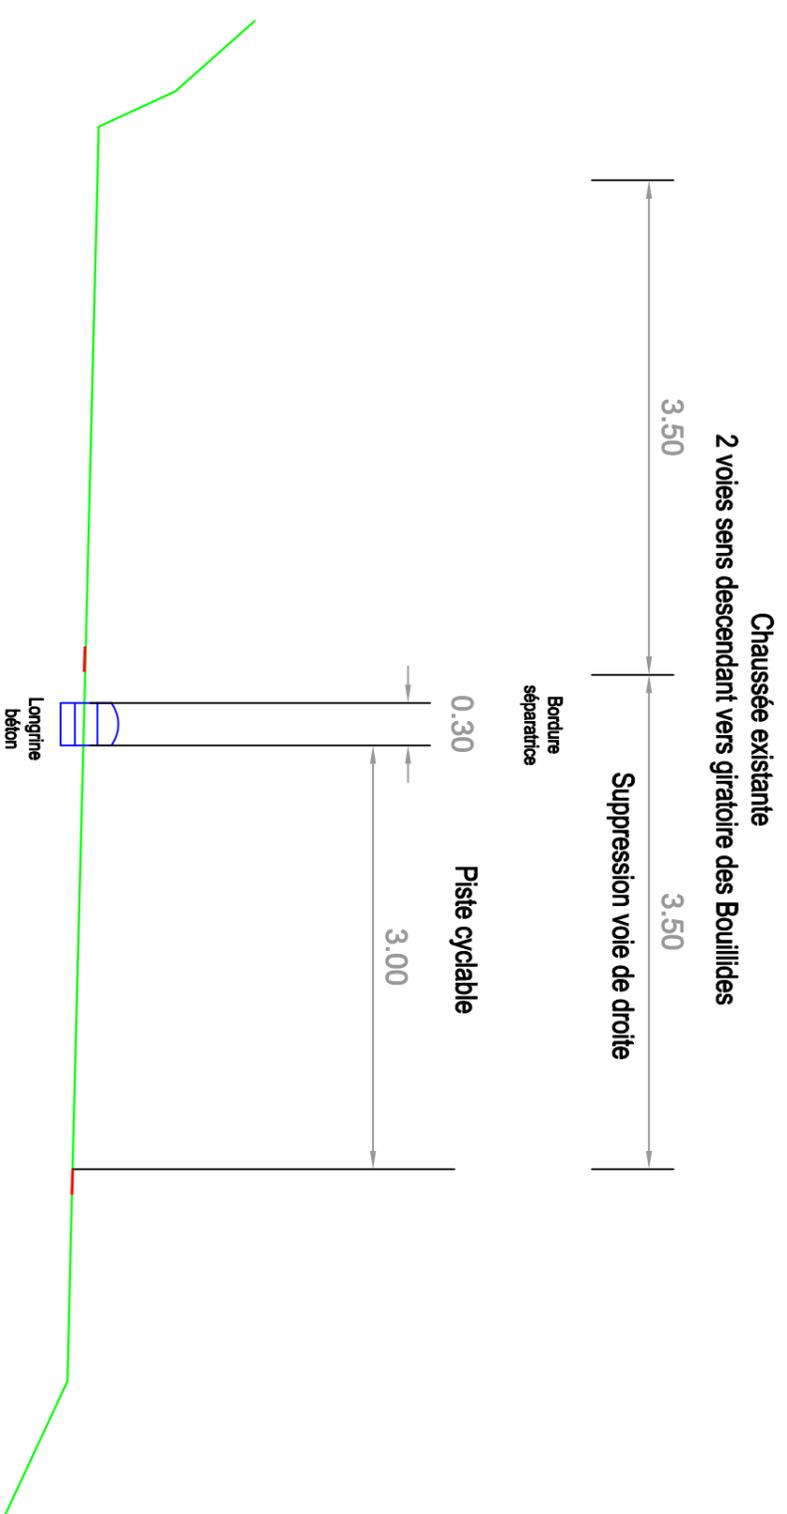

Ech: 1/50