


Projet CD 06 - Trottoir coté stationnement
10-10-19


Commune de MOUGINS
RD 98

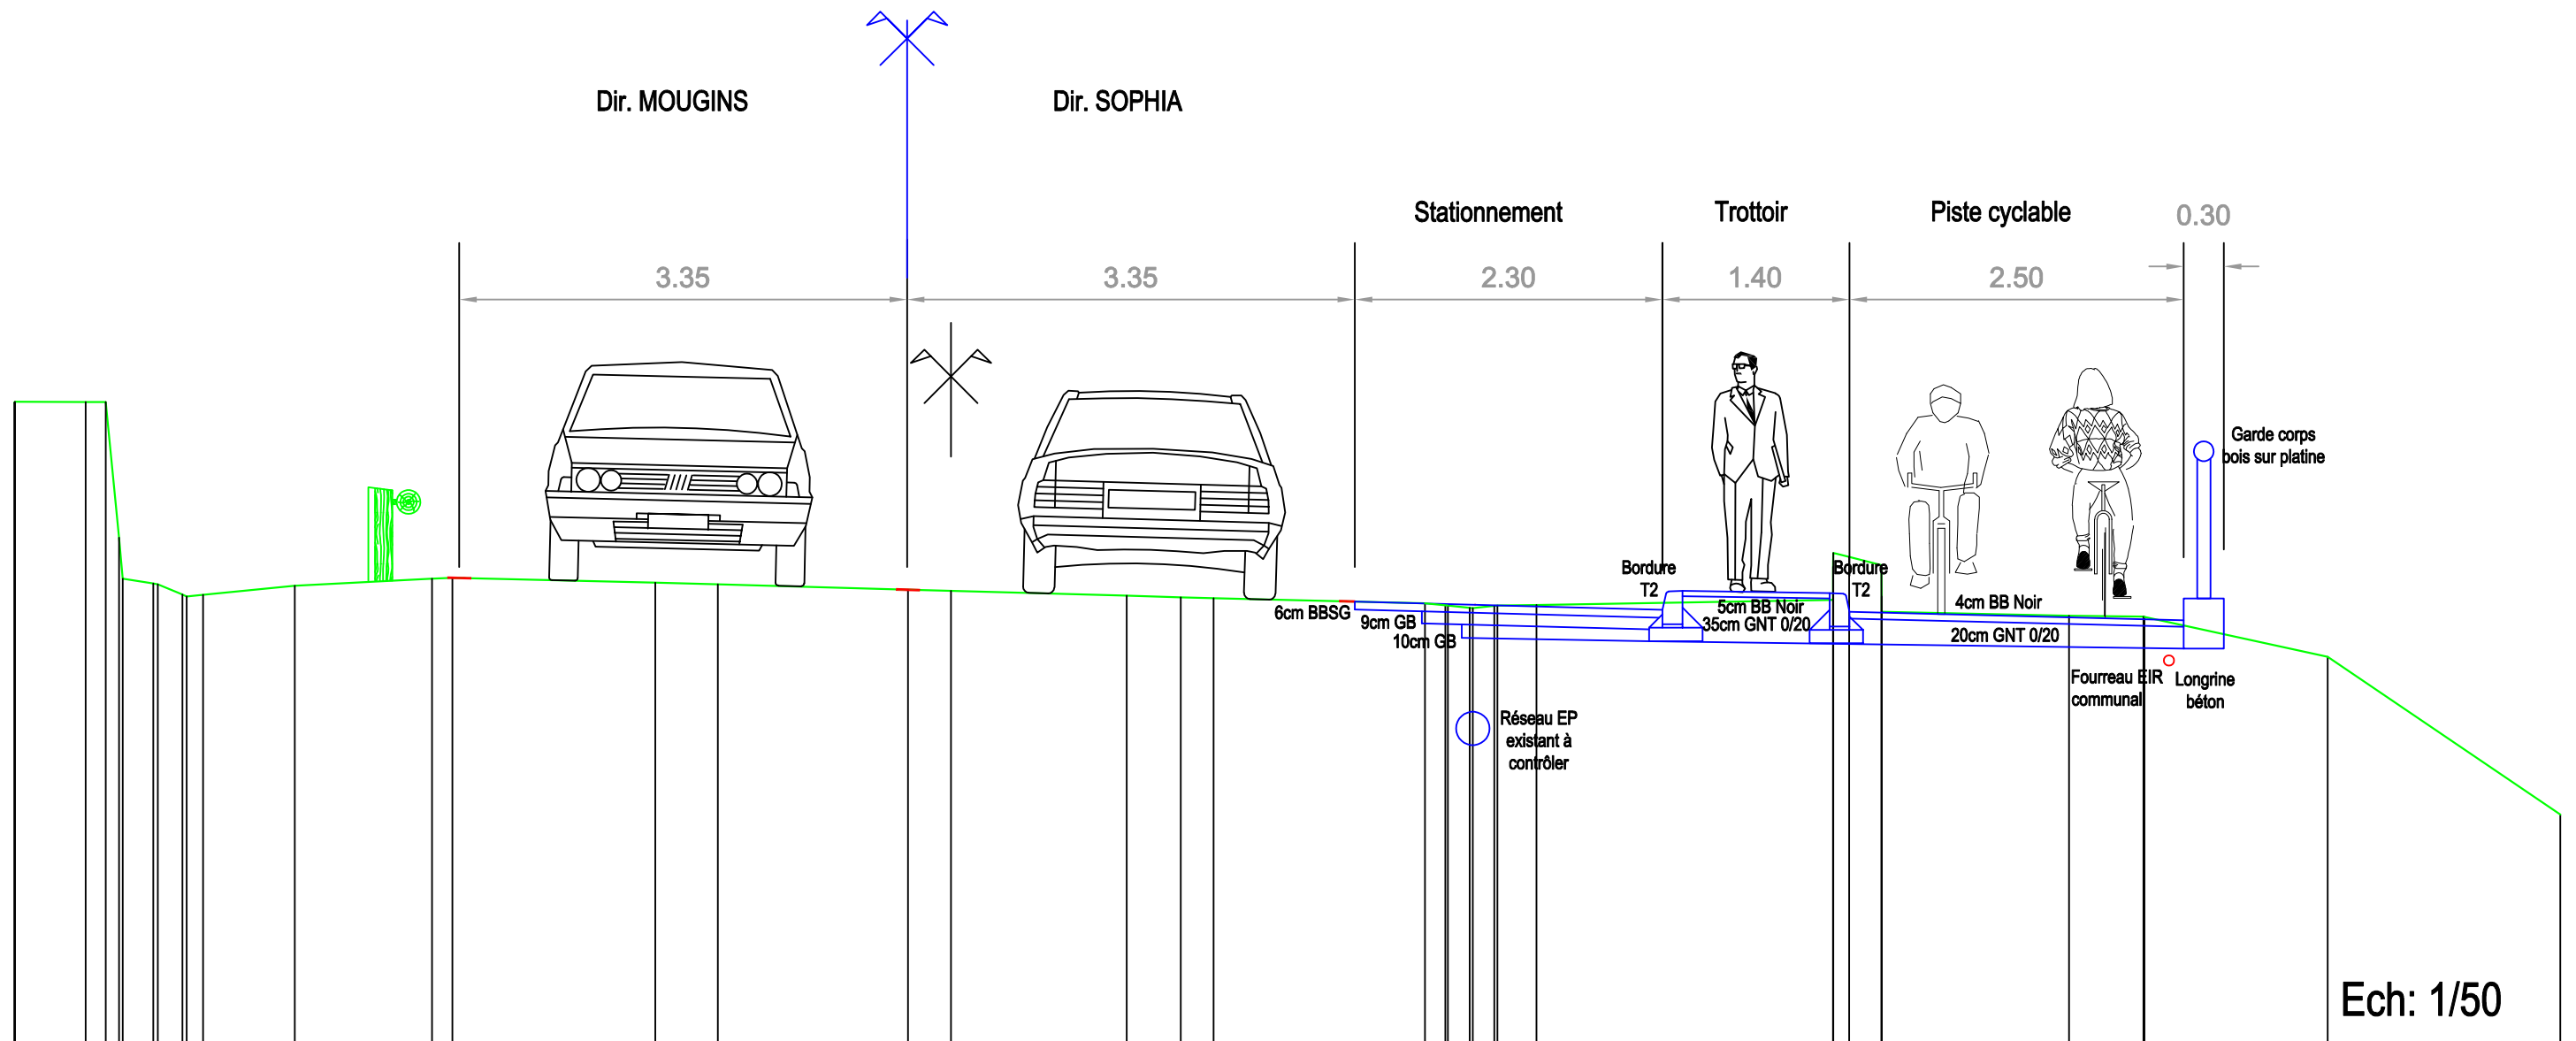



Projet CD 06 - Trottoir coté stationnement
10-10-19

Commune de MOUGINS
RD 98

Dir. MOUGINS Dir. SOPHIA

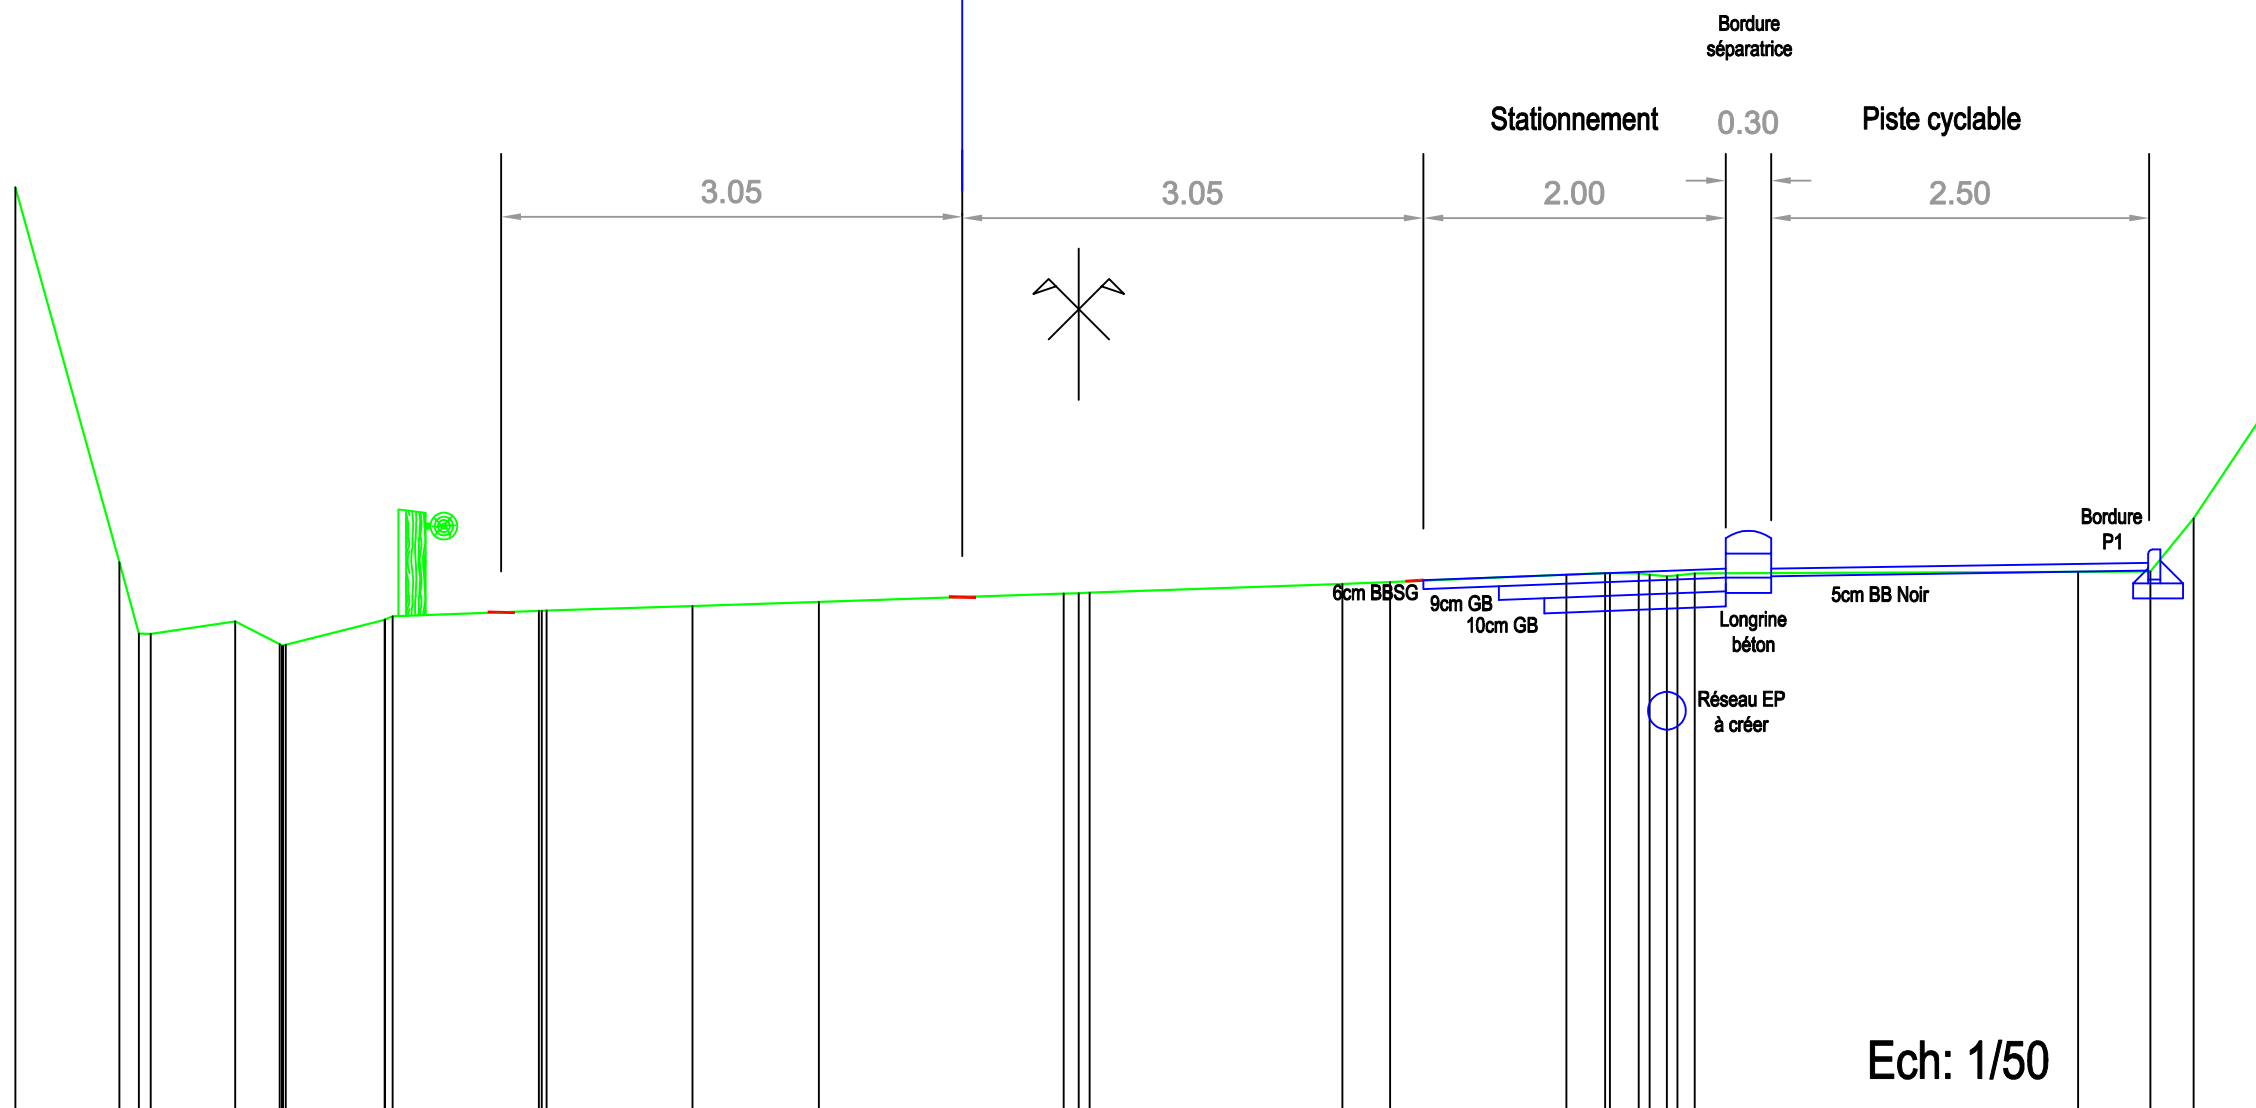

Commune de MOUGINS
RD 98

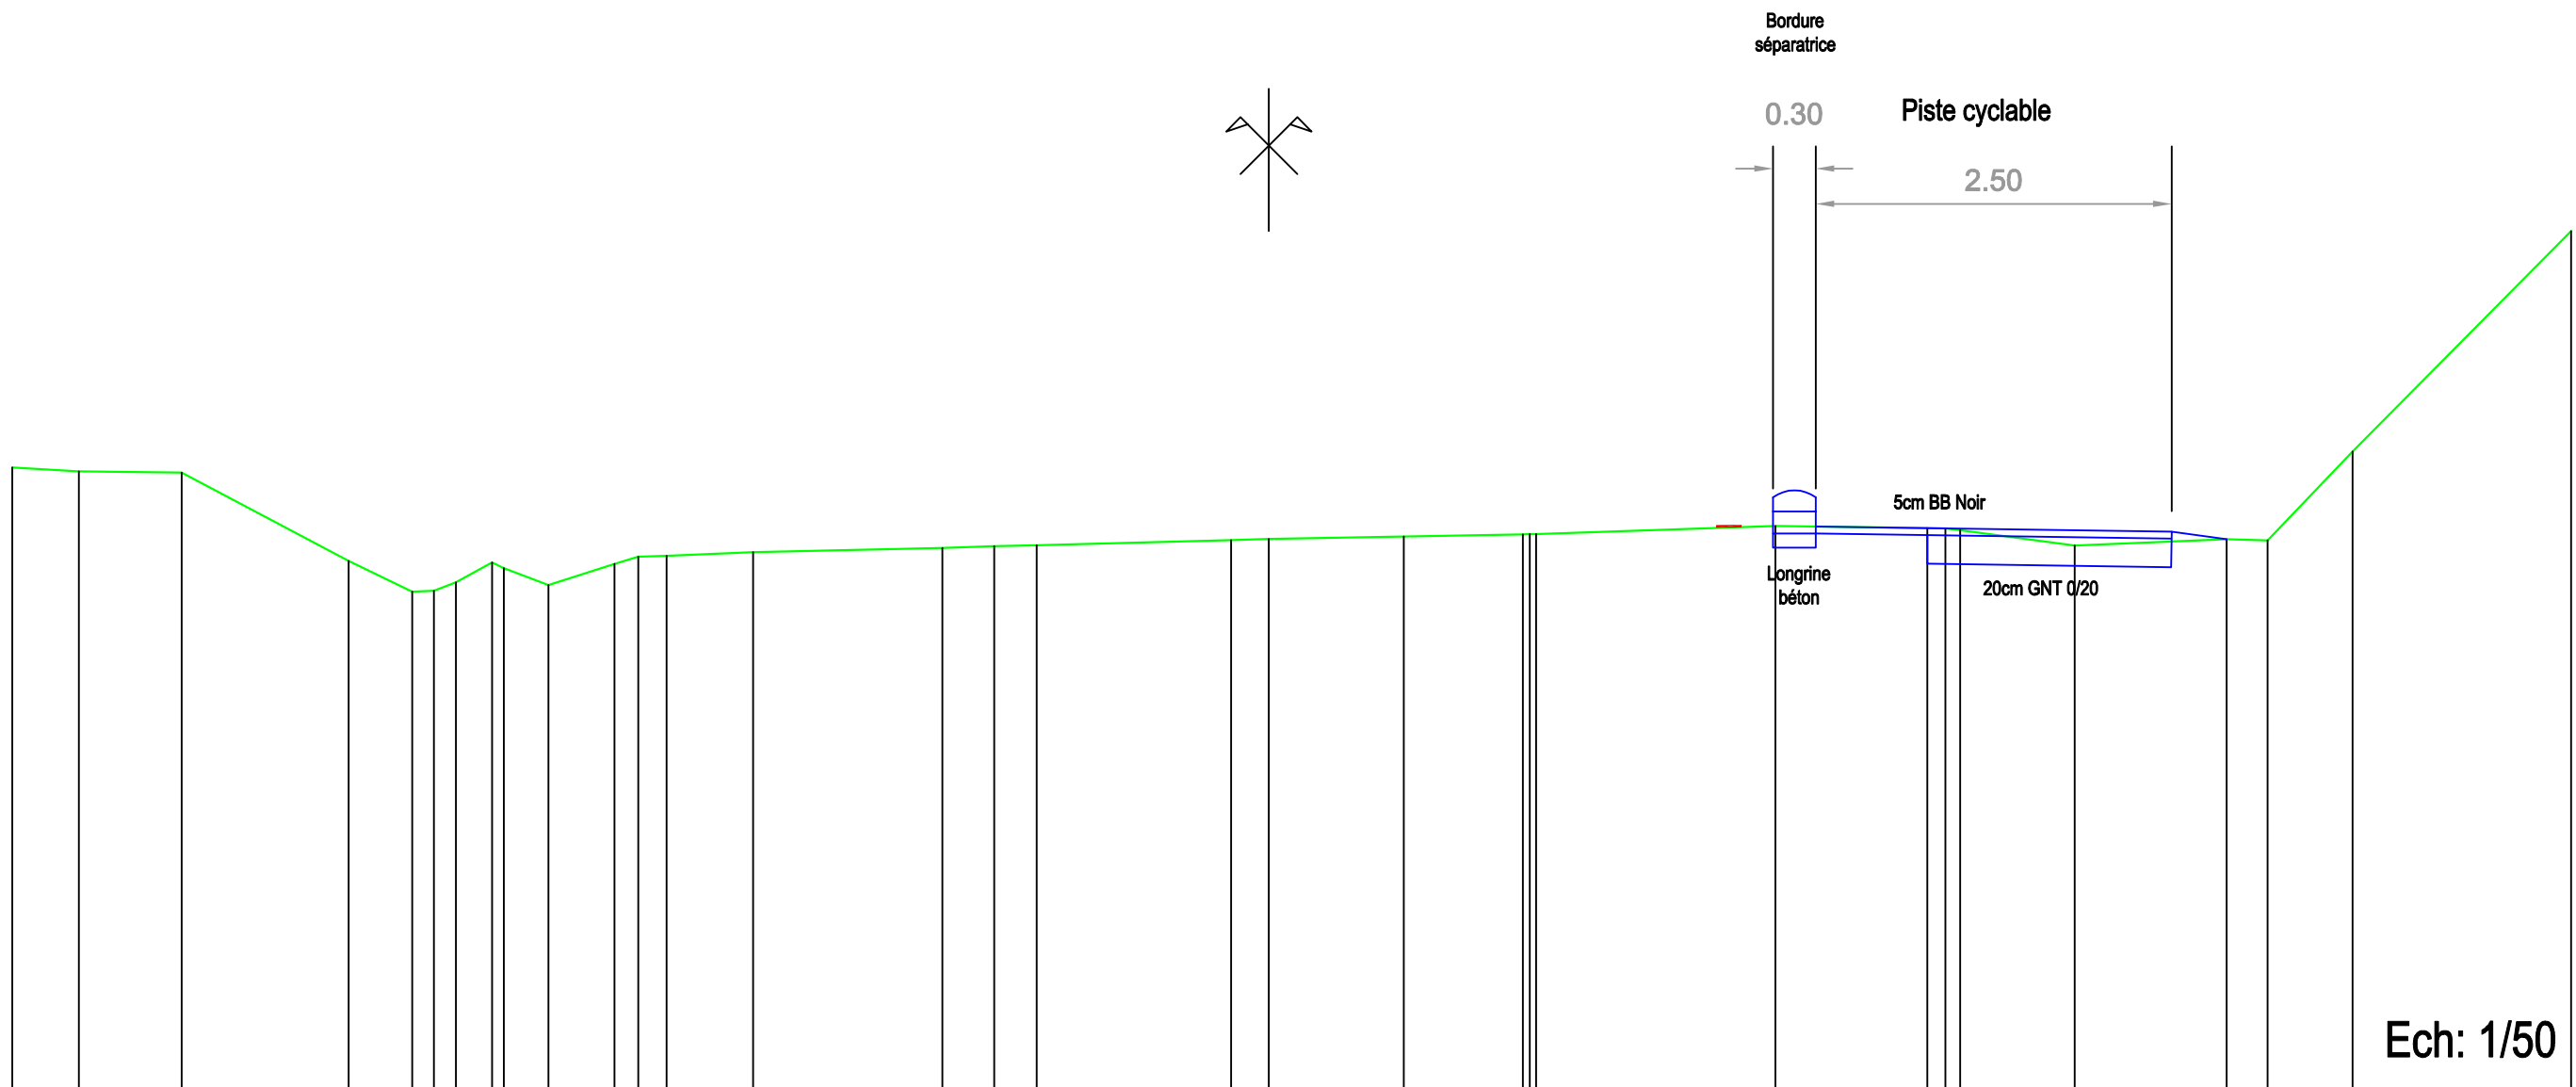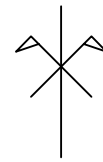

Ech: 1/50