
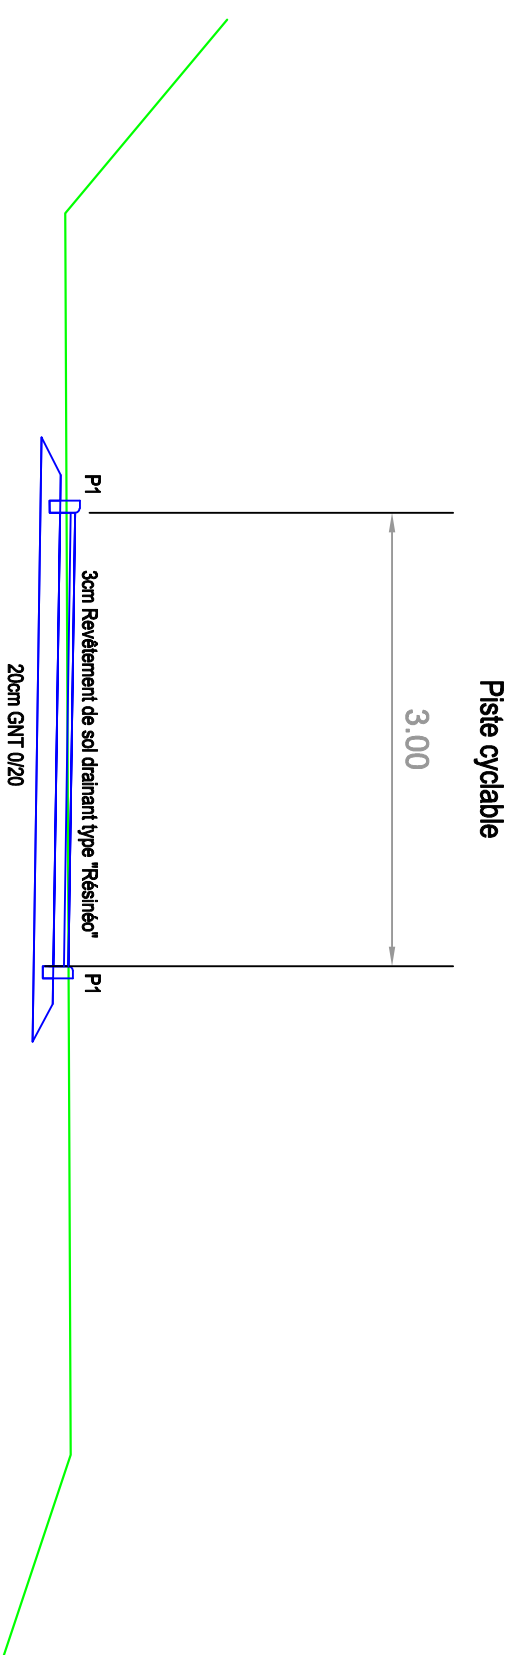


Projet CD 06
10-10-19

RD 98
PR 1+000 à 3+300

Projet réalisé par la CASA
Proposition de coupe type piste cyclable sur le chemin forestier

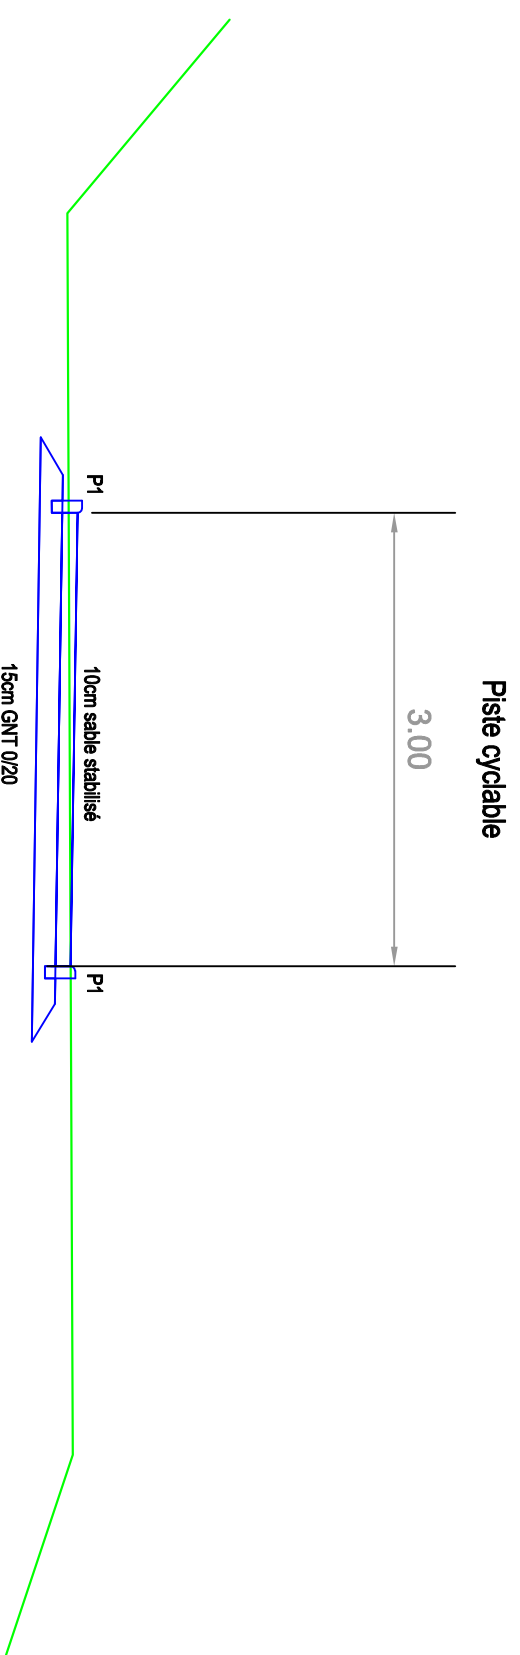

Ech: 1/50