DÉPARTEMENT
DES ALPES-MARITIMES

DIRECTION DES ROUTES ET INFRASTRUCTURES DE TRANSPORT

SERVICE D'ÉTUDES TRAVAUX NEUFS 2

R.D. 98
P.R. 1+000 à 3+300

Création d'une piste cyclable

Commune
de
MOUGINS

PLAN PROJET

Trottoir coté stationnement

CD 06

Dessin	Date	MODIFICATIONS	Initiale
CD 06	22-10-2019		

Echelle 1/200

La chefe du service
Etudes et Travaux Neufs 2
NICE le

C. CAZENAVE

Le Directeur
des Routes et Infrastructures de Transport
NICE le

A.M. MALLIONS

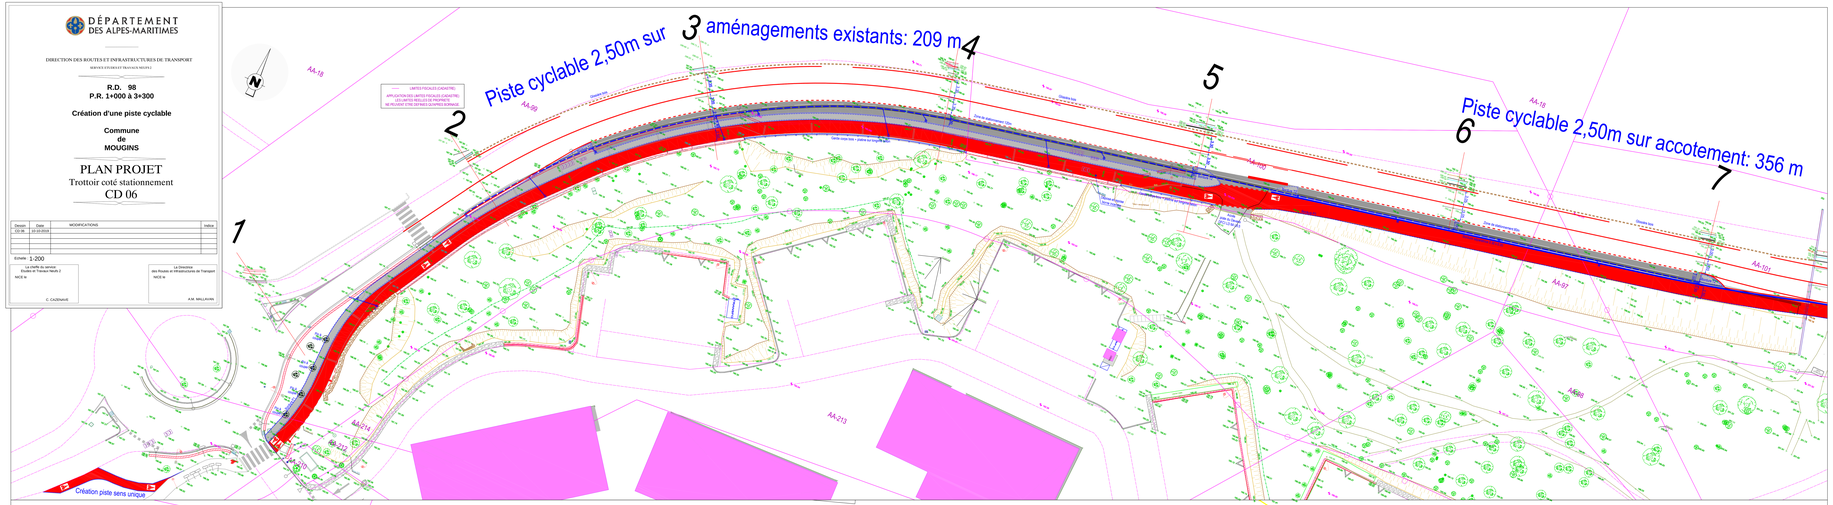

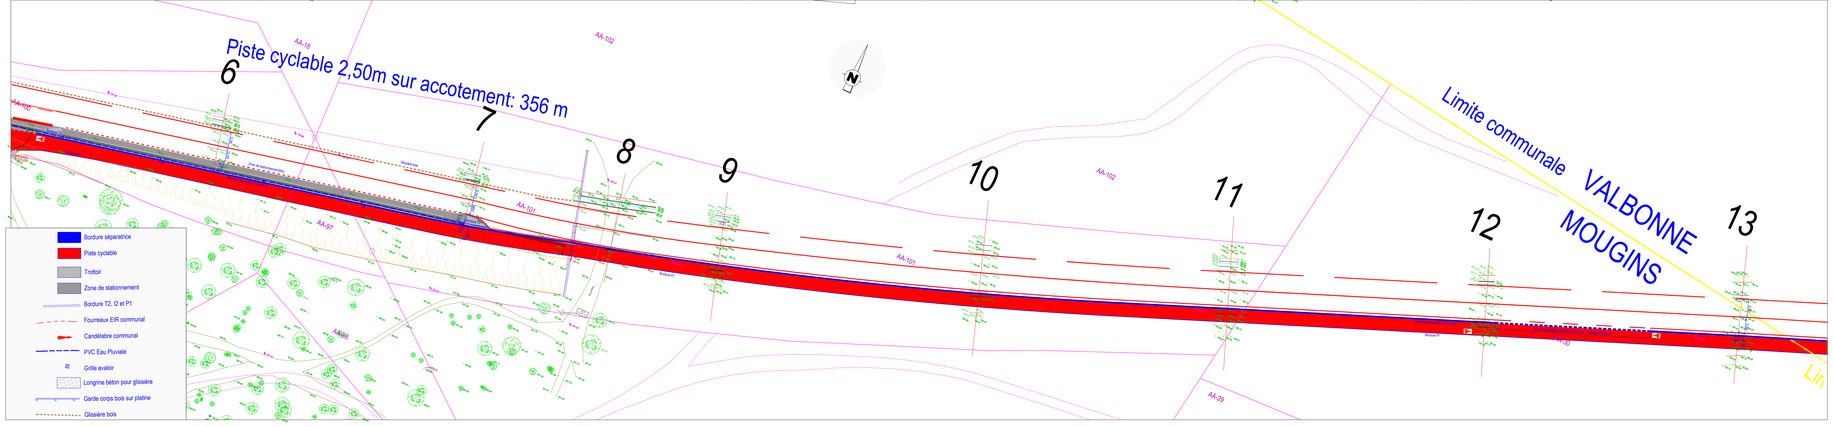

- Bordure séparatrice
- Piste cyclable
- Trottoir
- Zone de stationnement
- Bordure T2, I2 et P1
- Fourreaux EIR communal
- Candélabre communal
- PVC Eau Pluviale
- Grille avaloir
- Longrine béton pour glissière
- Garde corps bois sur platine
- Glissière bois